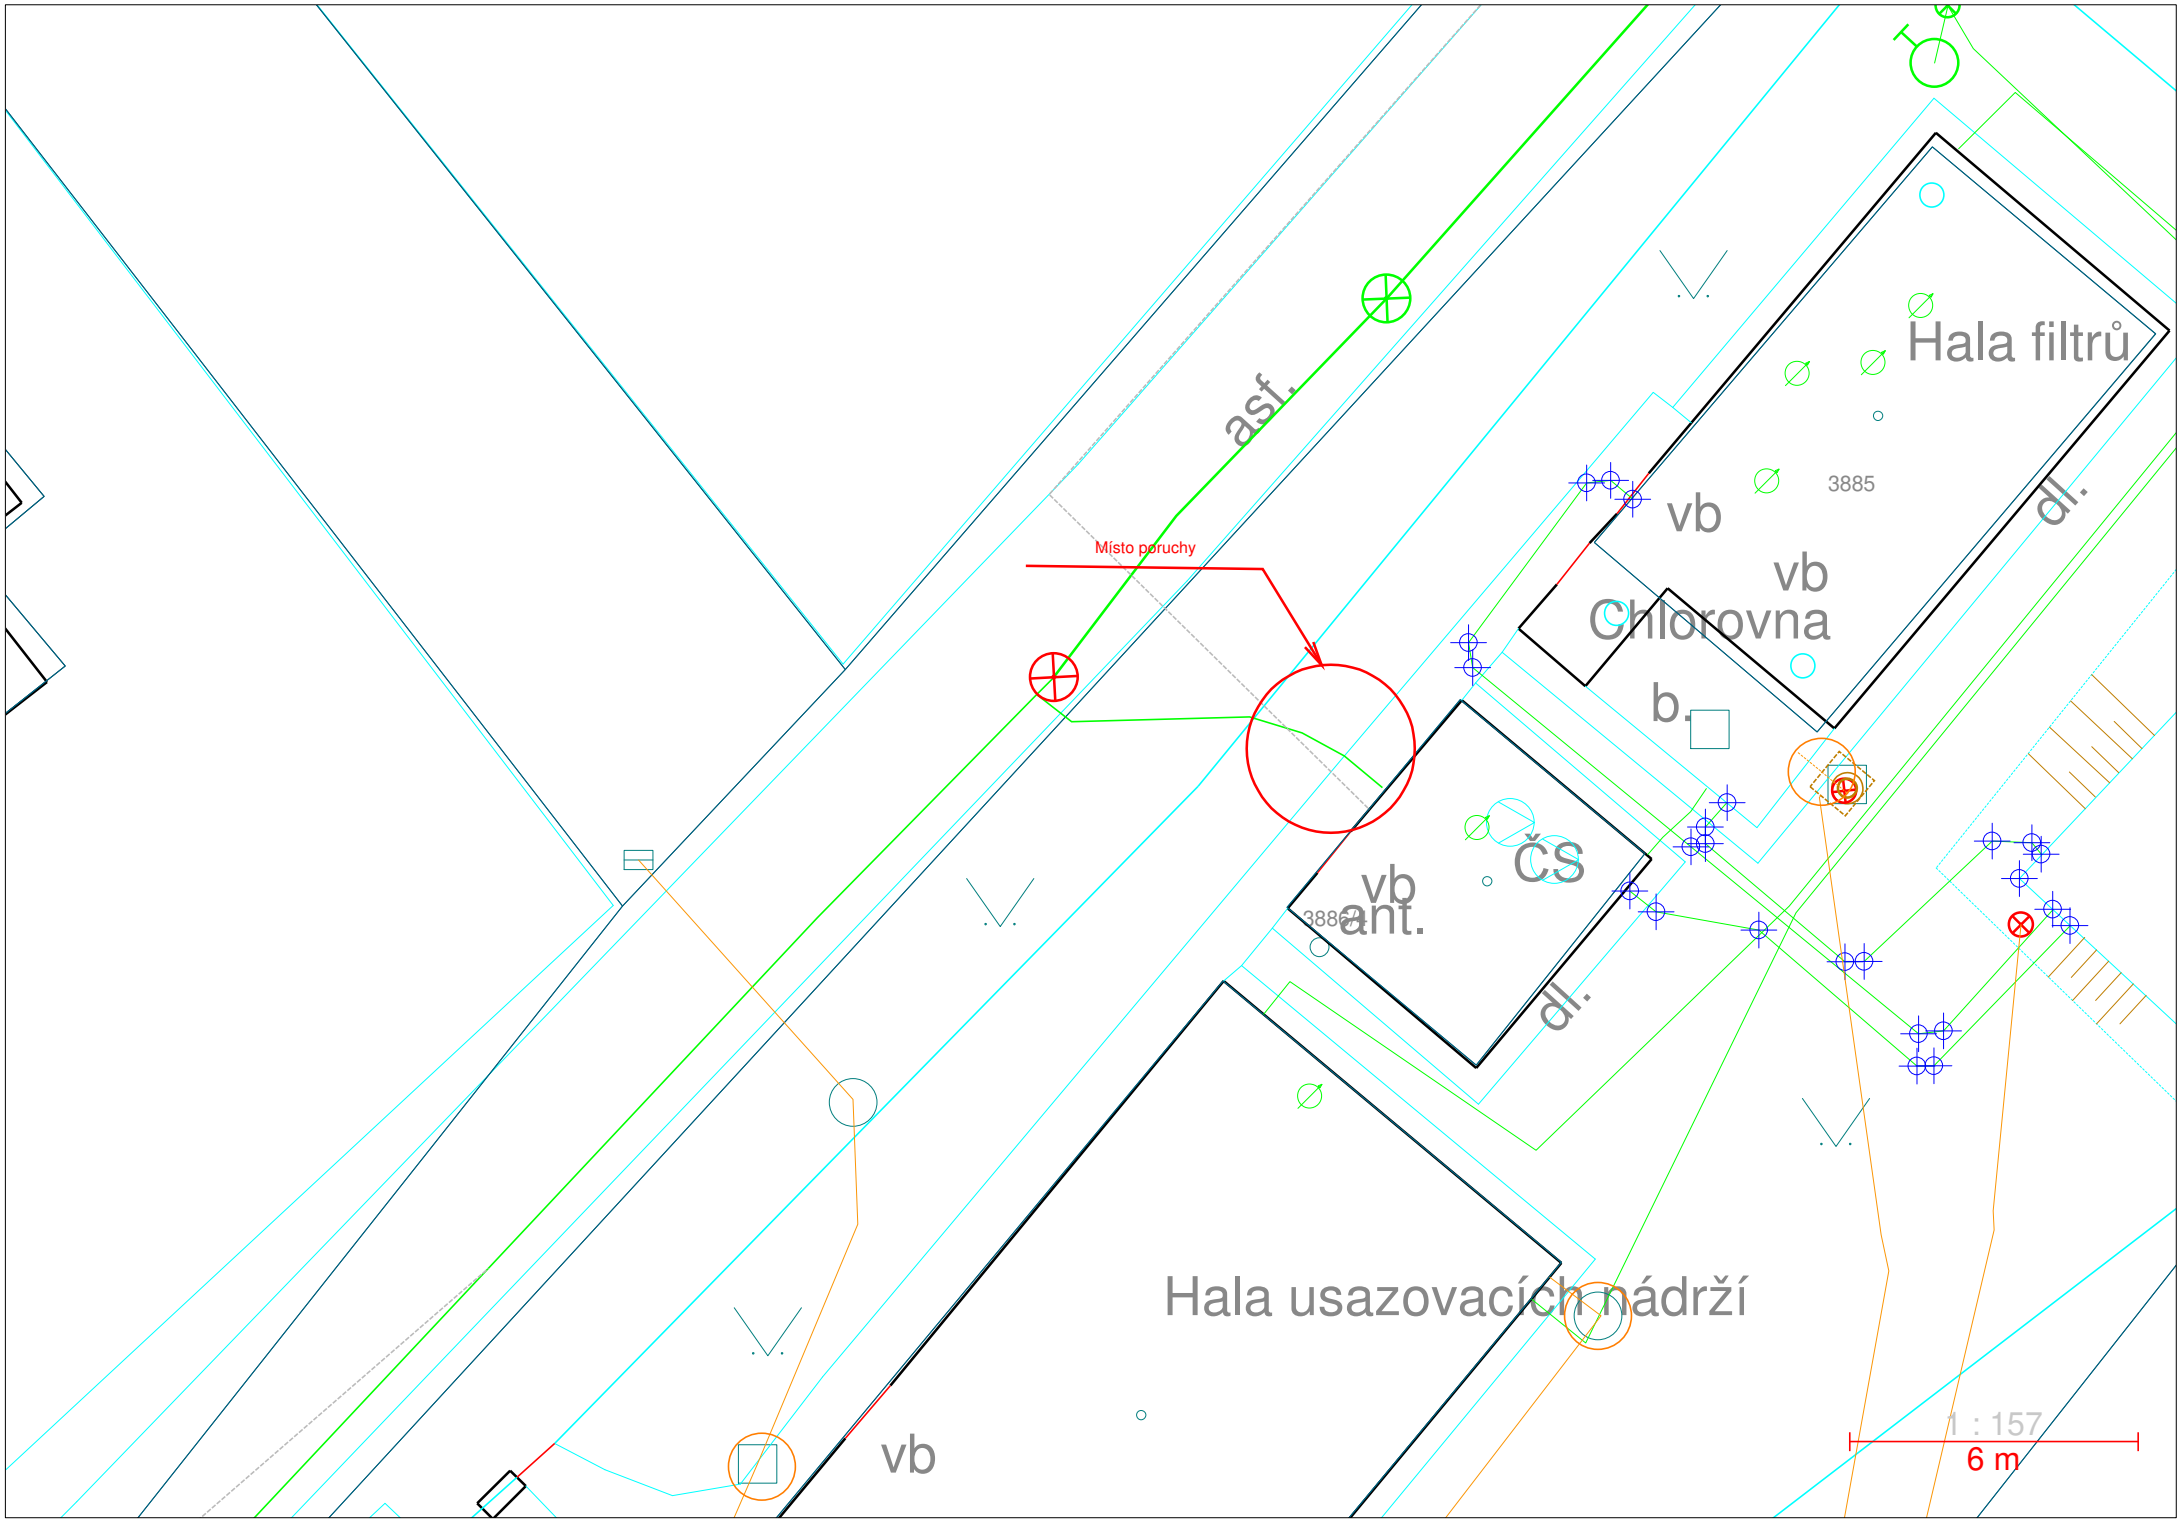

Hala filtrů
3885
vb
vb
Chlorovna
dl.
b.
asf.
Místo poruchy
vb
ČS
ant.
3884
dl.
Hala usazovacích nádrží
vb
1 : 157
6 m